



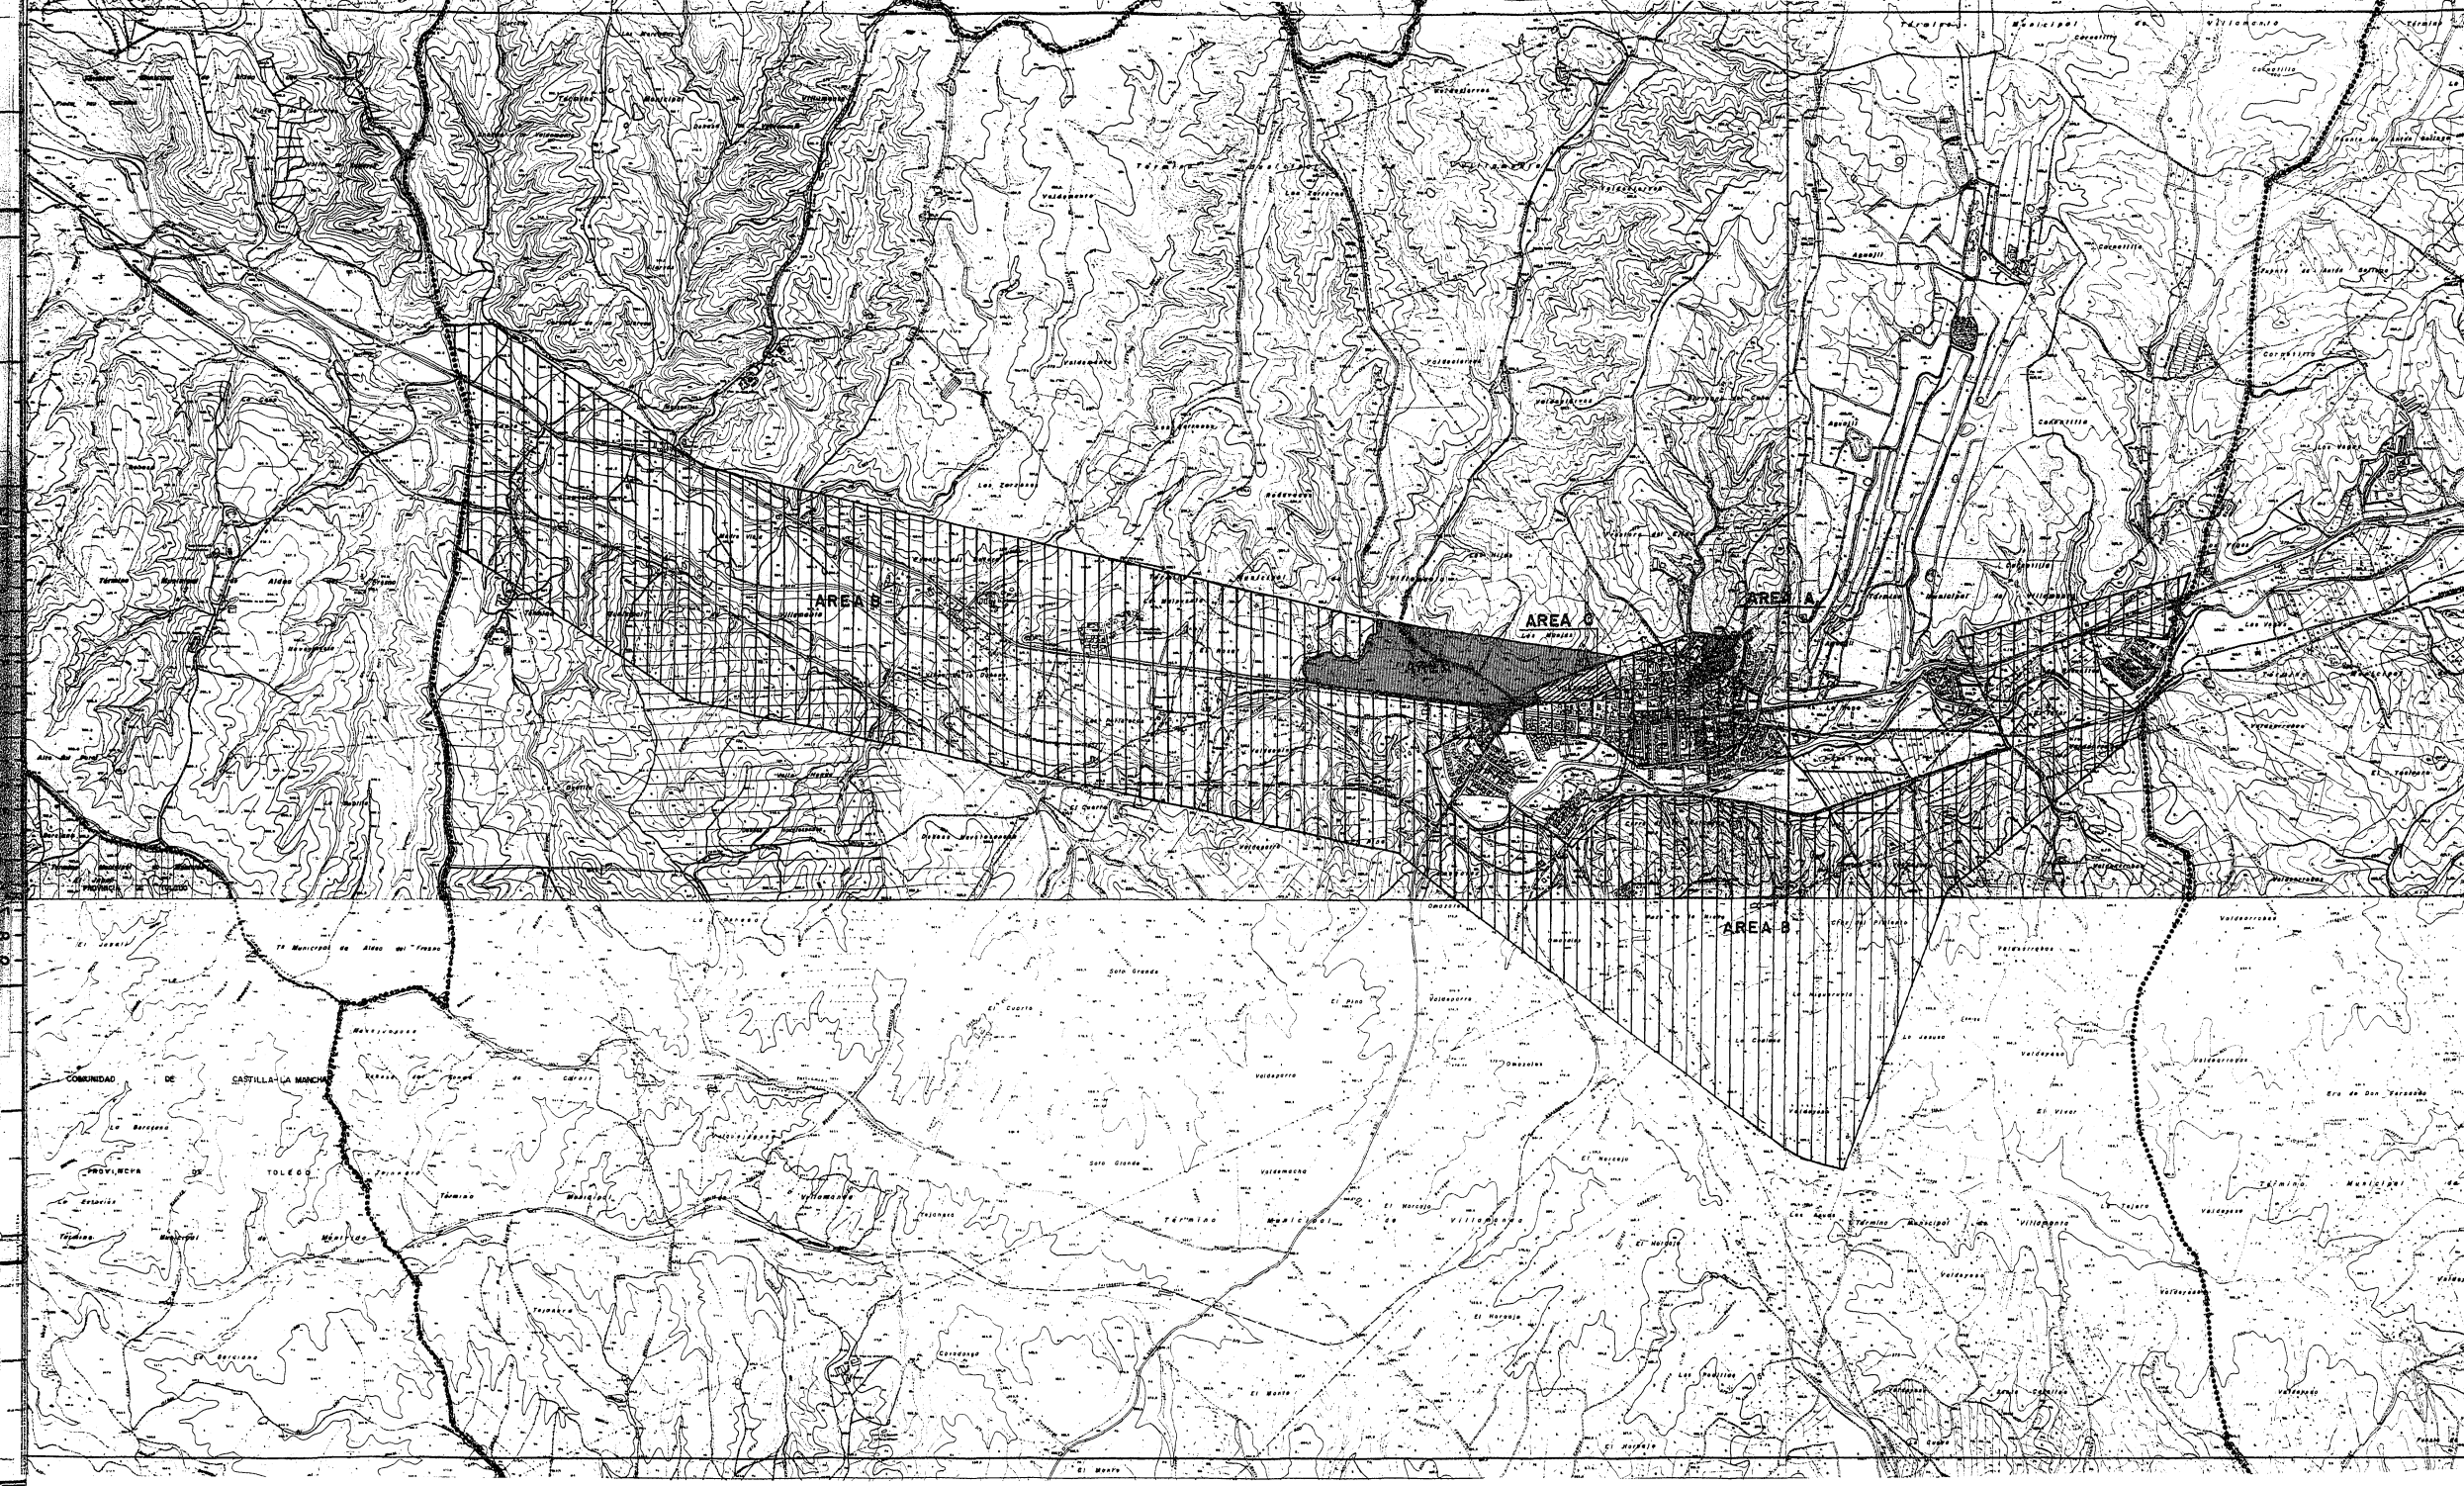


- ZONA ARQUEOLÓGICA AREA A
- ZONA ARQUEOLÓGICA AREA B
- ZONA ARQUEOLÓGICA AREA C

----- LIMITE DEL TERMINO MUNICIPAL

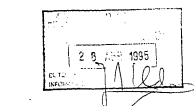

CONSEJO DE GOBIERNO DE VILLAMANTA
FUNDACION DE VILLAMANTA
1 JUN. 1995
8 JUN. 1995

S-0066631-0

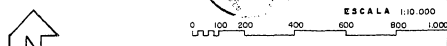

NORMAS SUBSIDIARIAS DE PLANEAMIENTO DE VILLAMANTA

PLANO DE		ORDENACION	BOJA. NUM.
DETERMINACION		AREAS DE PROTECCION ARQUEOLOGICA	1.3
	FECHA		FECHA DE EMISION
	APROBACION DEFINITIVA		FEBRERO 1995
	COMUNIDAD DE MADRID CONSEJERIA DE POLITICA TERRITORIAL DIRECCION GENERAL DE URBANISMO		