


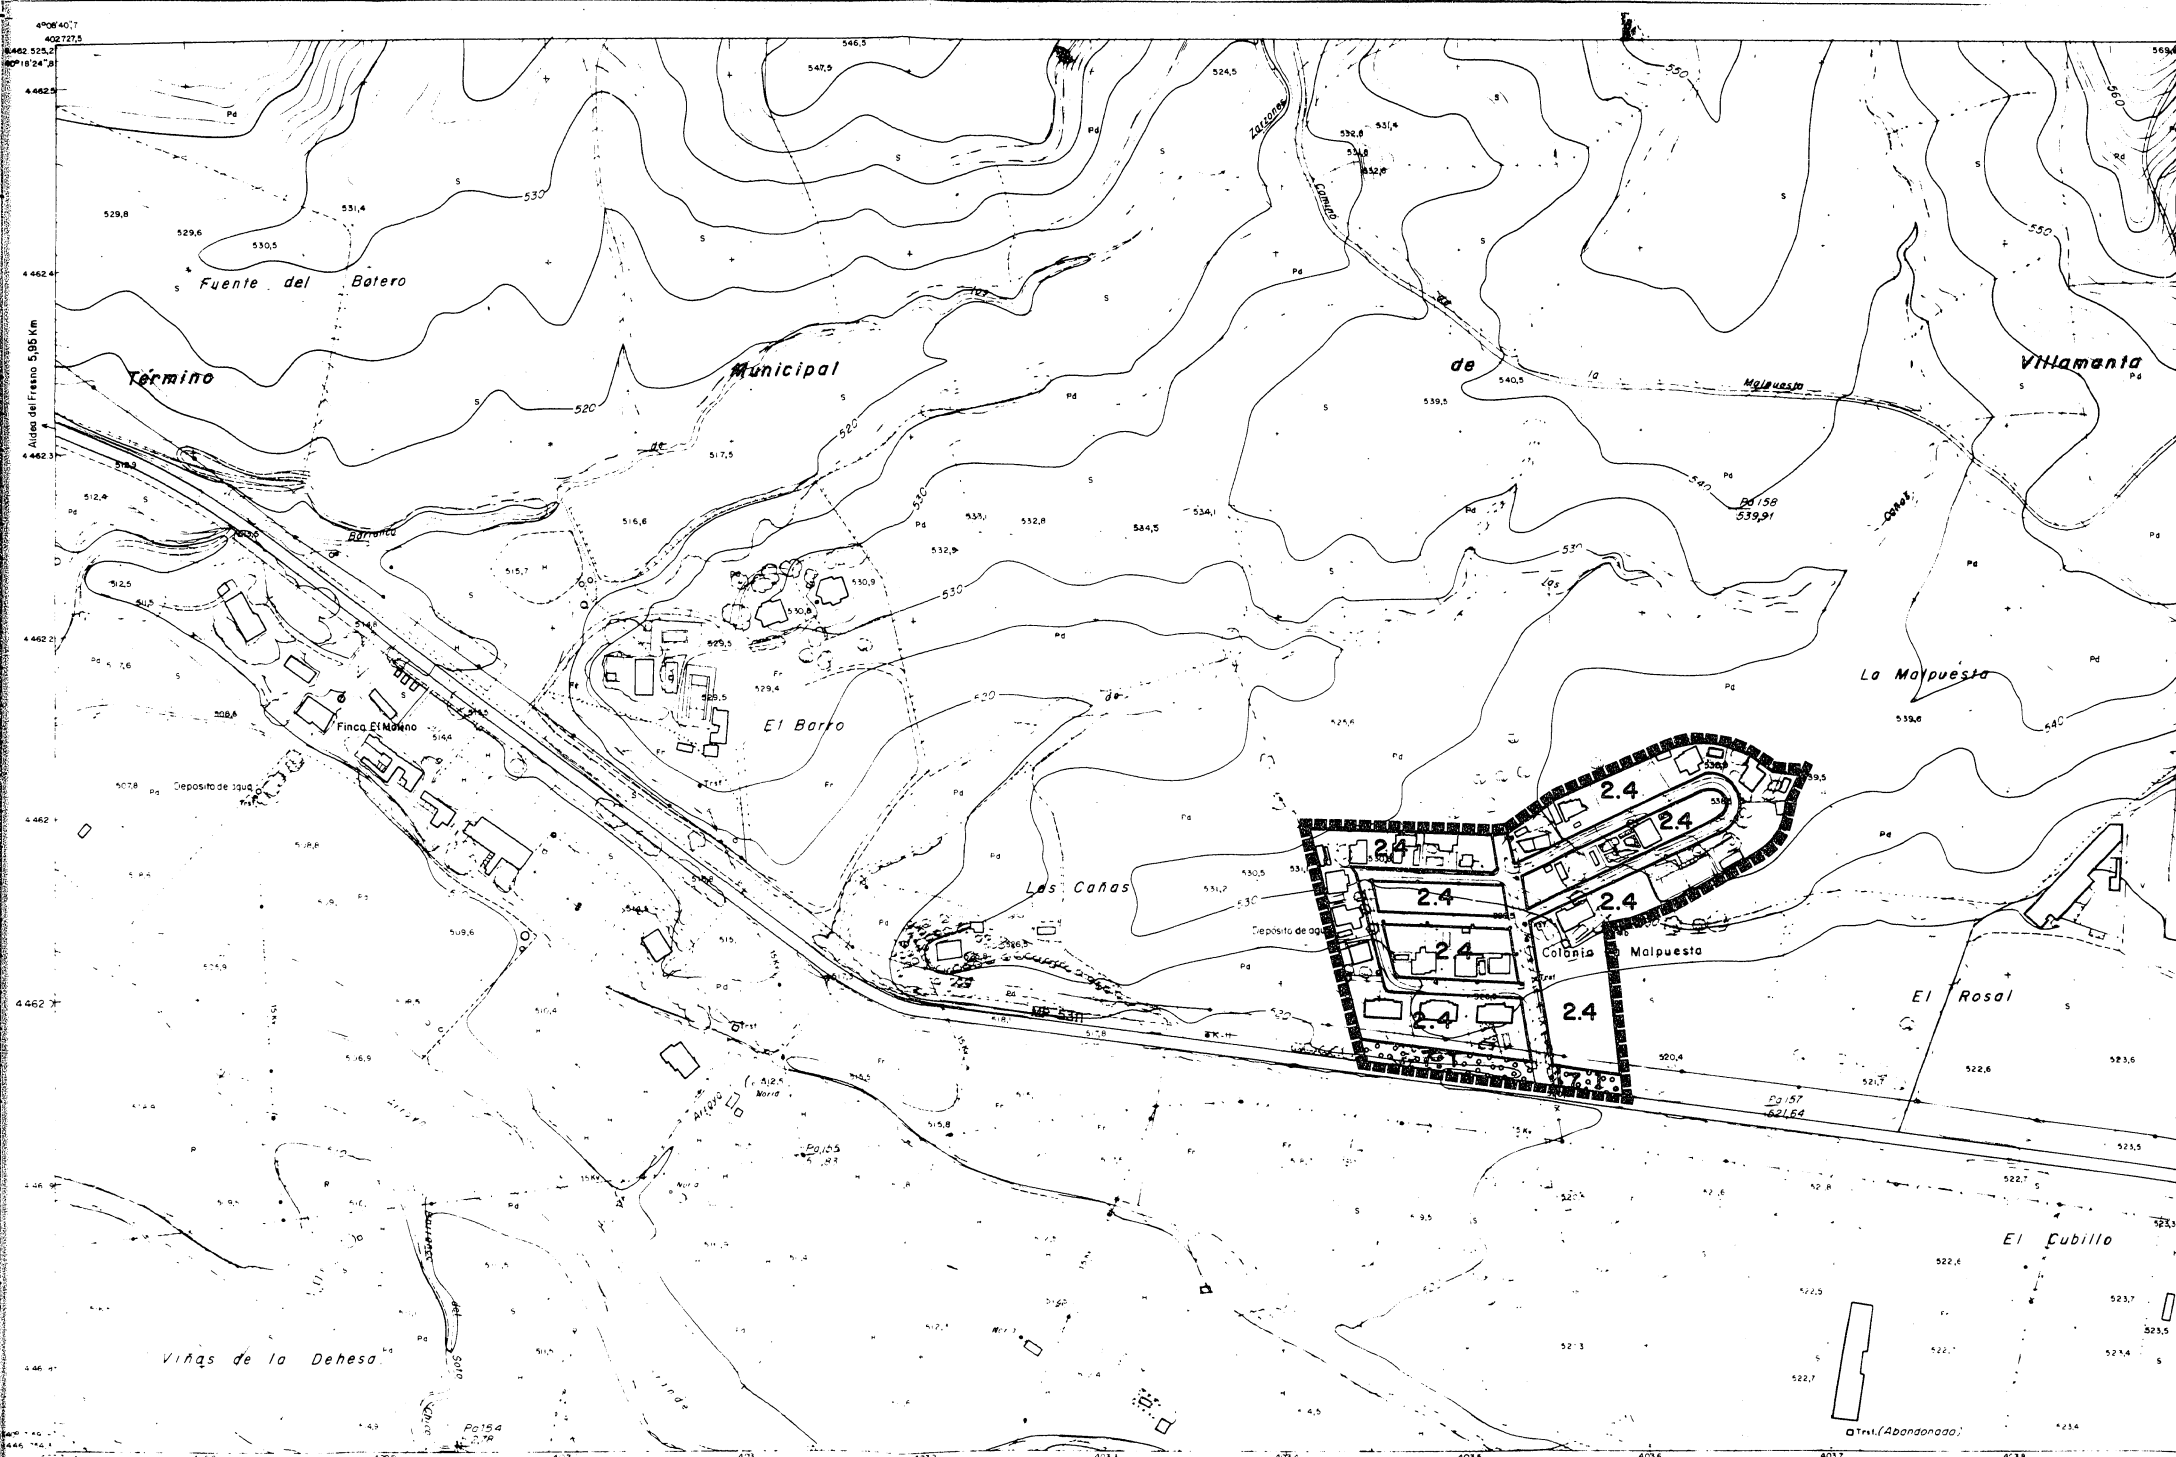

■ ■ ■ ■ ■ LIMITE DEL SUELO URBANO

0.2 RESIDENCIAL UNIFAMILIAR

2.1 GRADO 1

2.2 GRADO 2

2.3 GRADO 3


2.4 GRADO 4

2.5 GRADO 5

0.7 SISTEMA DE ESPACIOS LIBRES Y ZONAS VERDES

7.1 GRADO 1


7.2 GRADO 2

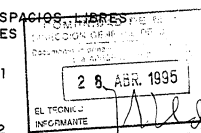

CONSEJO DE GOBIERNO DE TOLUCA - 1 JUN. 1995
PUBLICACION DEL D.O. 12 JUN. 1995

-8 JUN. 1995

EL SUELO URBANO DE VILLAMANTA

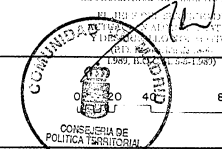

S-0066634-1

ESCALA 1:2.000

80 120 160 200




NORMAS SUBSIDIARIAS DE PLANEAMIENTO DE VILLAMANTA

PLAN DE ORDENACION

DE DENOMINACION

CALIFICACION DEL SUELO

2.2

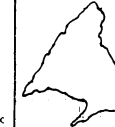

APROBACION DEFINITIVA

CONSEJERIA DE POLITICA TERRITORIAL
DIRECCION GENERAL DE URBANISMO

FECHA DE REDACCION
FEBRERO 1.995

