


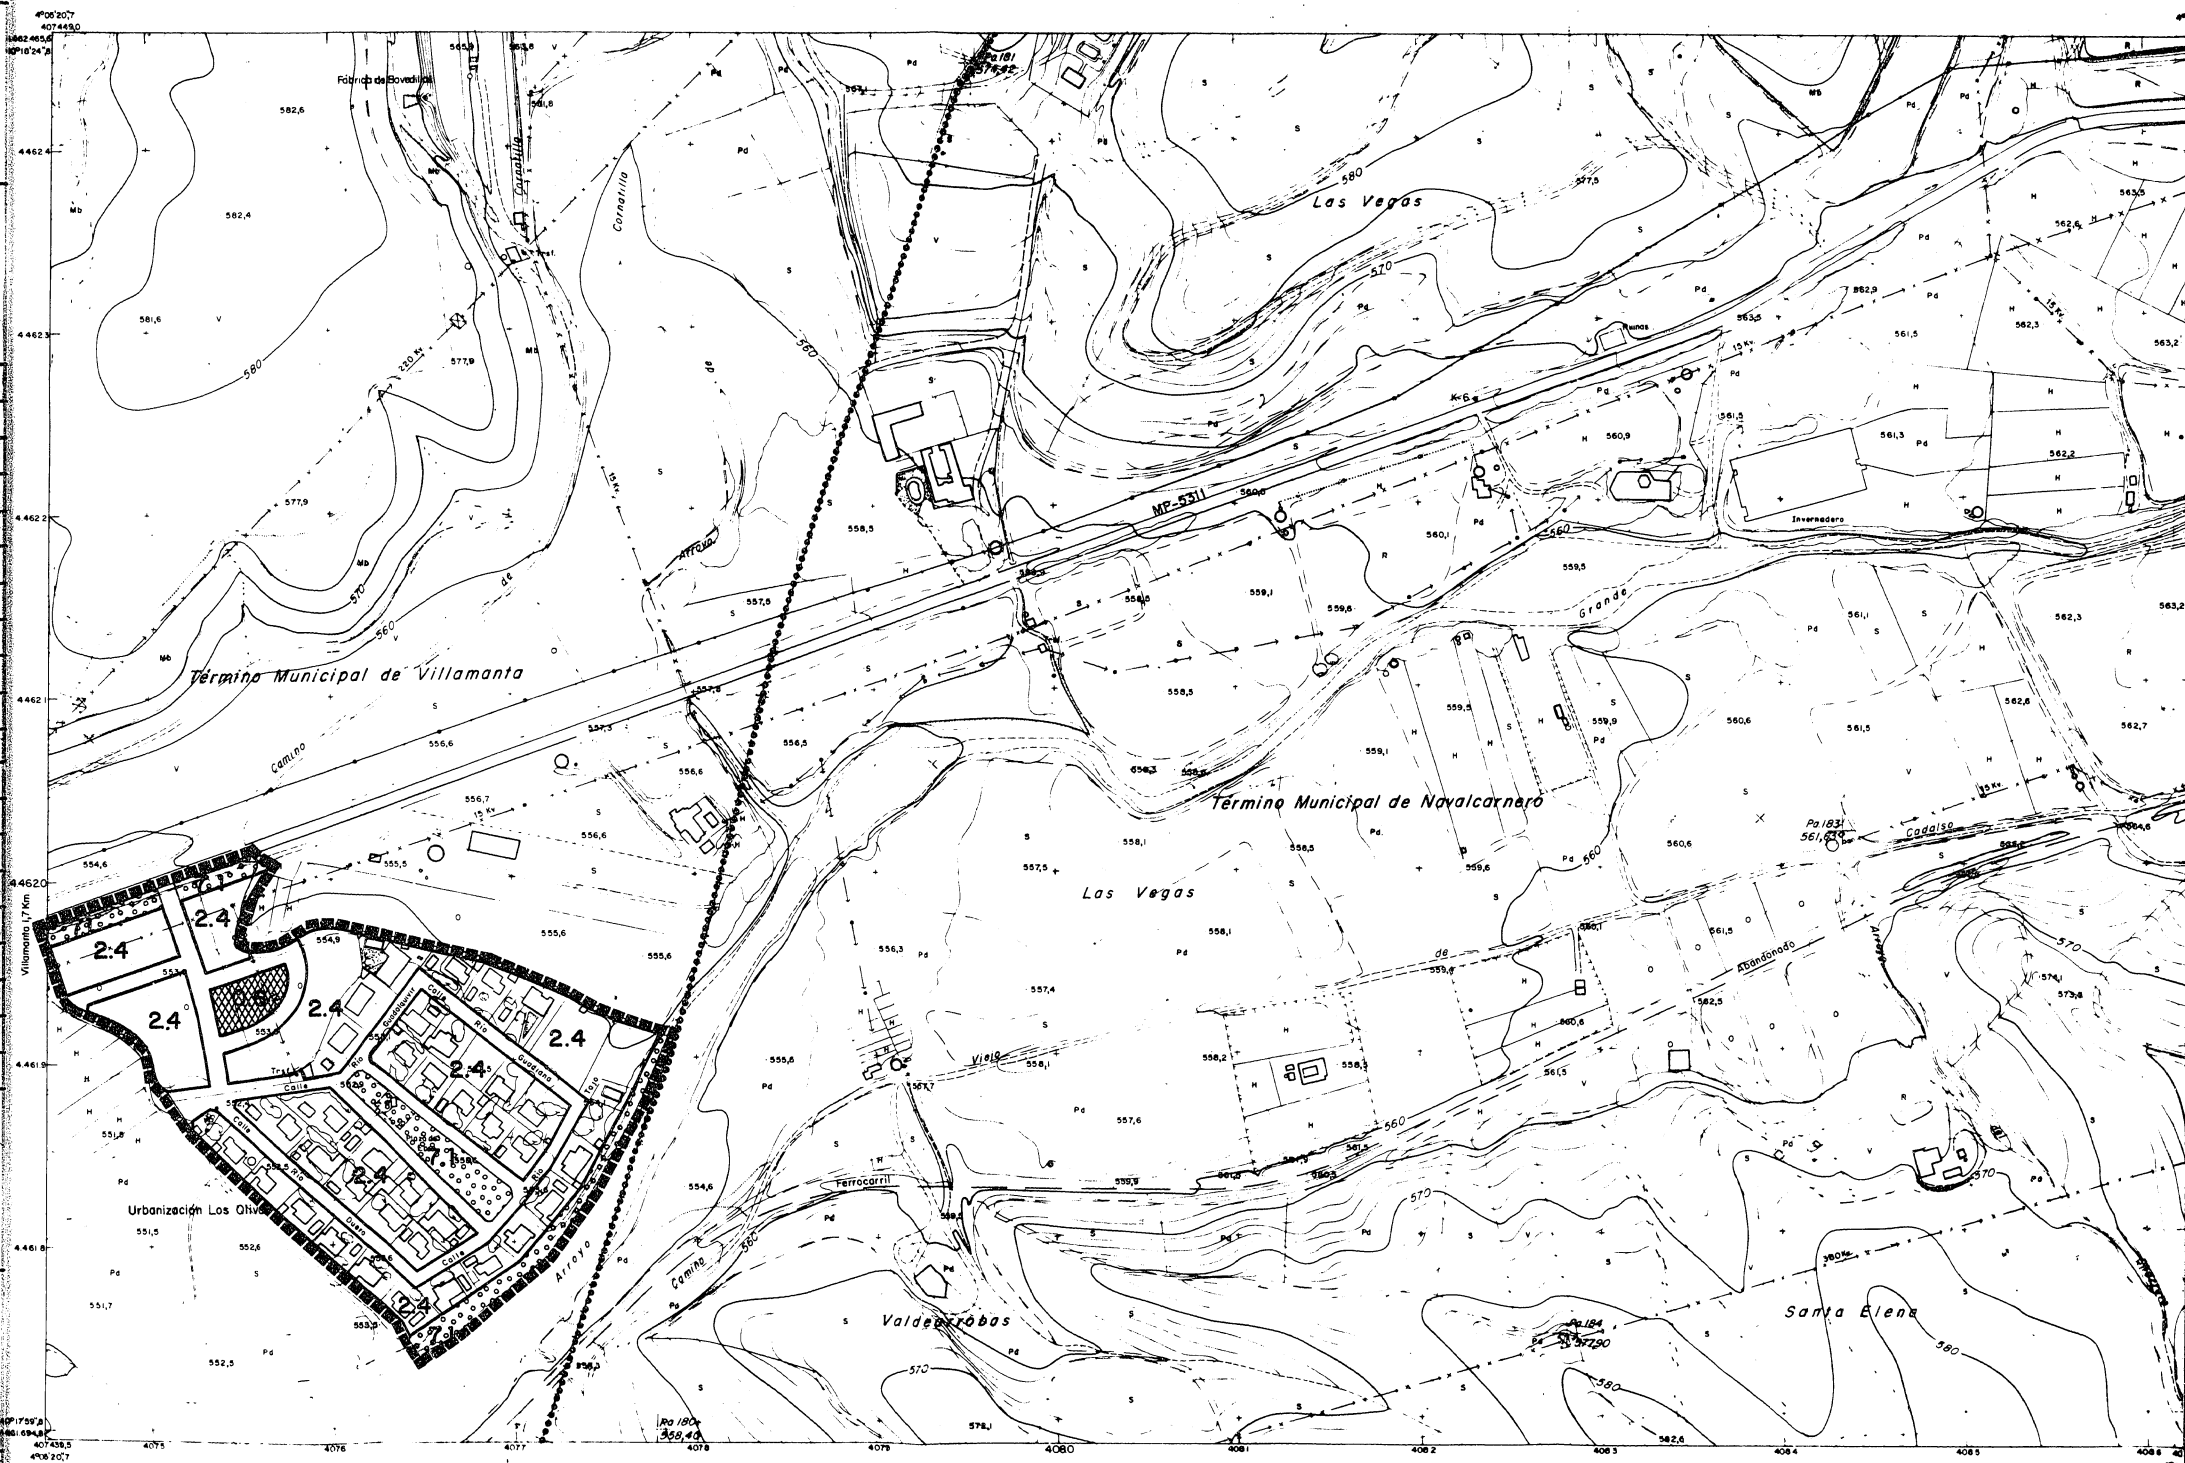

..... LIMITE DEL TERMINO MUNICIPAL
■■■■■ LIMITE DEL SUELO URBANO

0.2 RESIDENCIAL UNIFAMILIAR

2.1 GRADO 1

2.2 GRADO 2

2.3 GRADO 3

2.4 GRADO 4

2.5 GRADO 5

2.6 GRADO 6

0.6 DOTACIONES Y EQUIPAMIENTOS
0.7 SISTEMAS DE ESPACIOS LIBRES Y ZONAS VERDES

7.1 GRADO 1

7.2 GRADO 2

28 ABR. 1995
EL TÉCNICO
INFORMANTE

8 JUN. 1995
COMUNIDAD DE VILLAMANTA
POLÍTICA TERRITORIAL
J-0066635-1
ESCALA 1:2.000

NORMAS SUBSIDIARIAS DE PLANEAMIENTO DE VILLAMANTA		
PLANO DE	ORDENACION	HOJA NUM.
DENOMINACION		2.3
CALIFICACION DEL SUELO		
	PASE	FECHA DE REDACCION
	APROBACION DEFINITIVA	FEBRERO 1995
COMUNIDAD DE MADRID CONSEJERIA DE POLITICA TERRITORIAL DIRECCION GENERAL DE URBANISMO		