


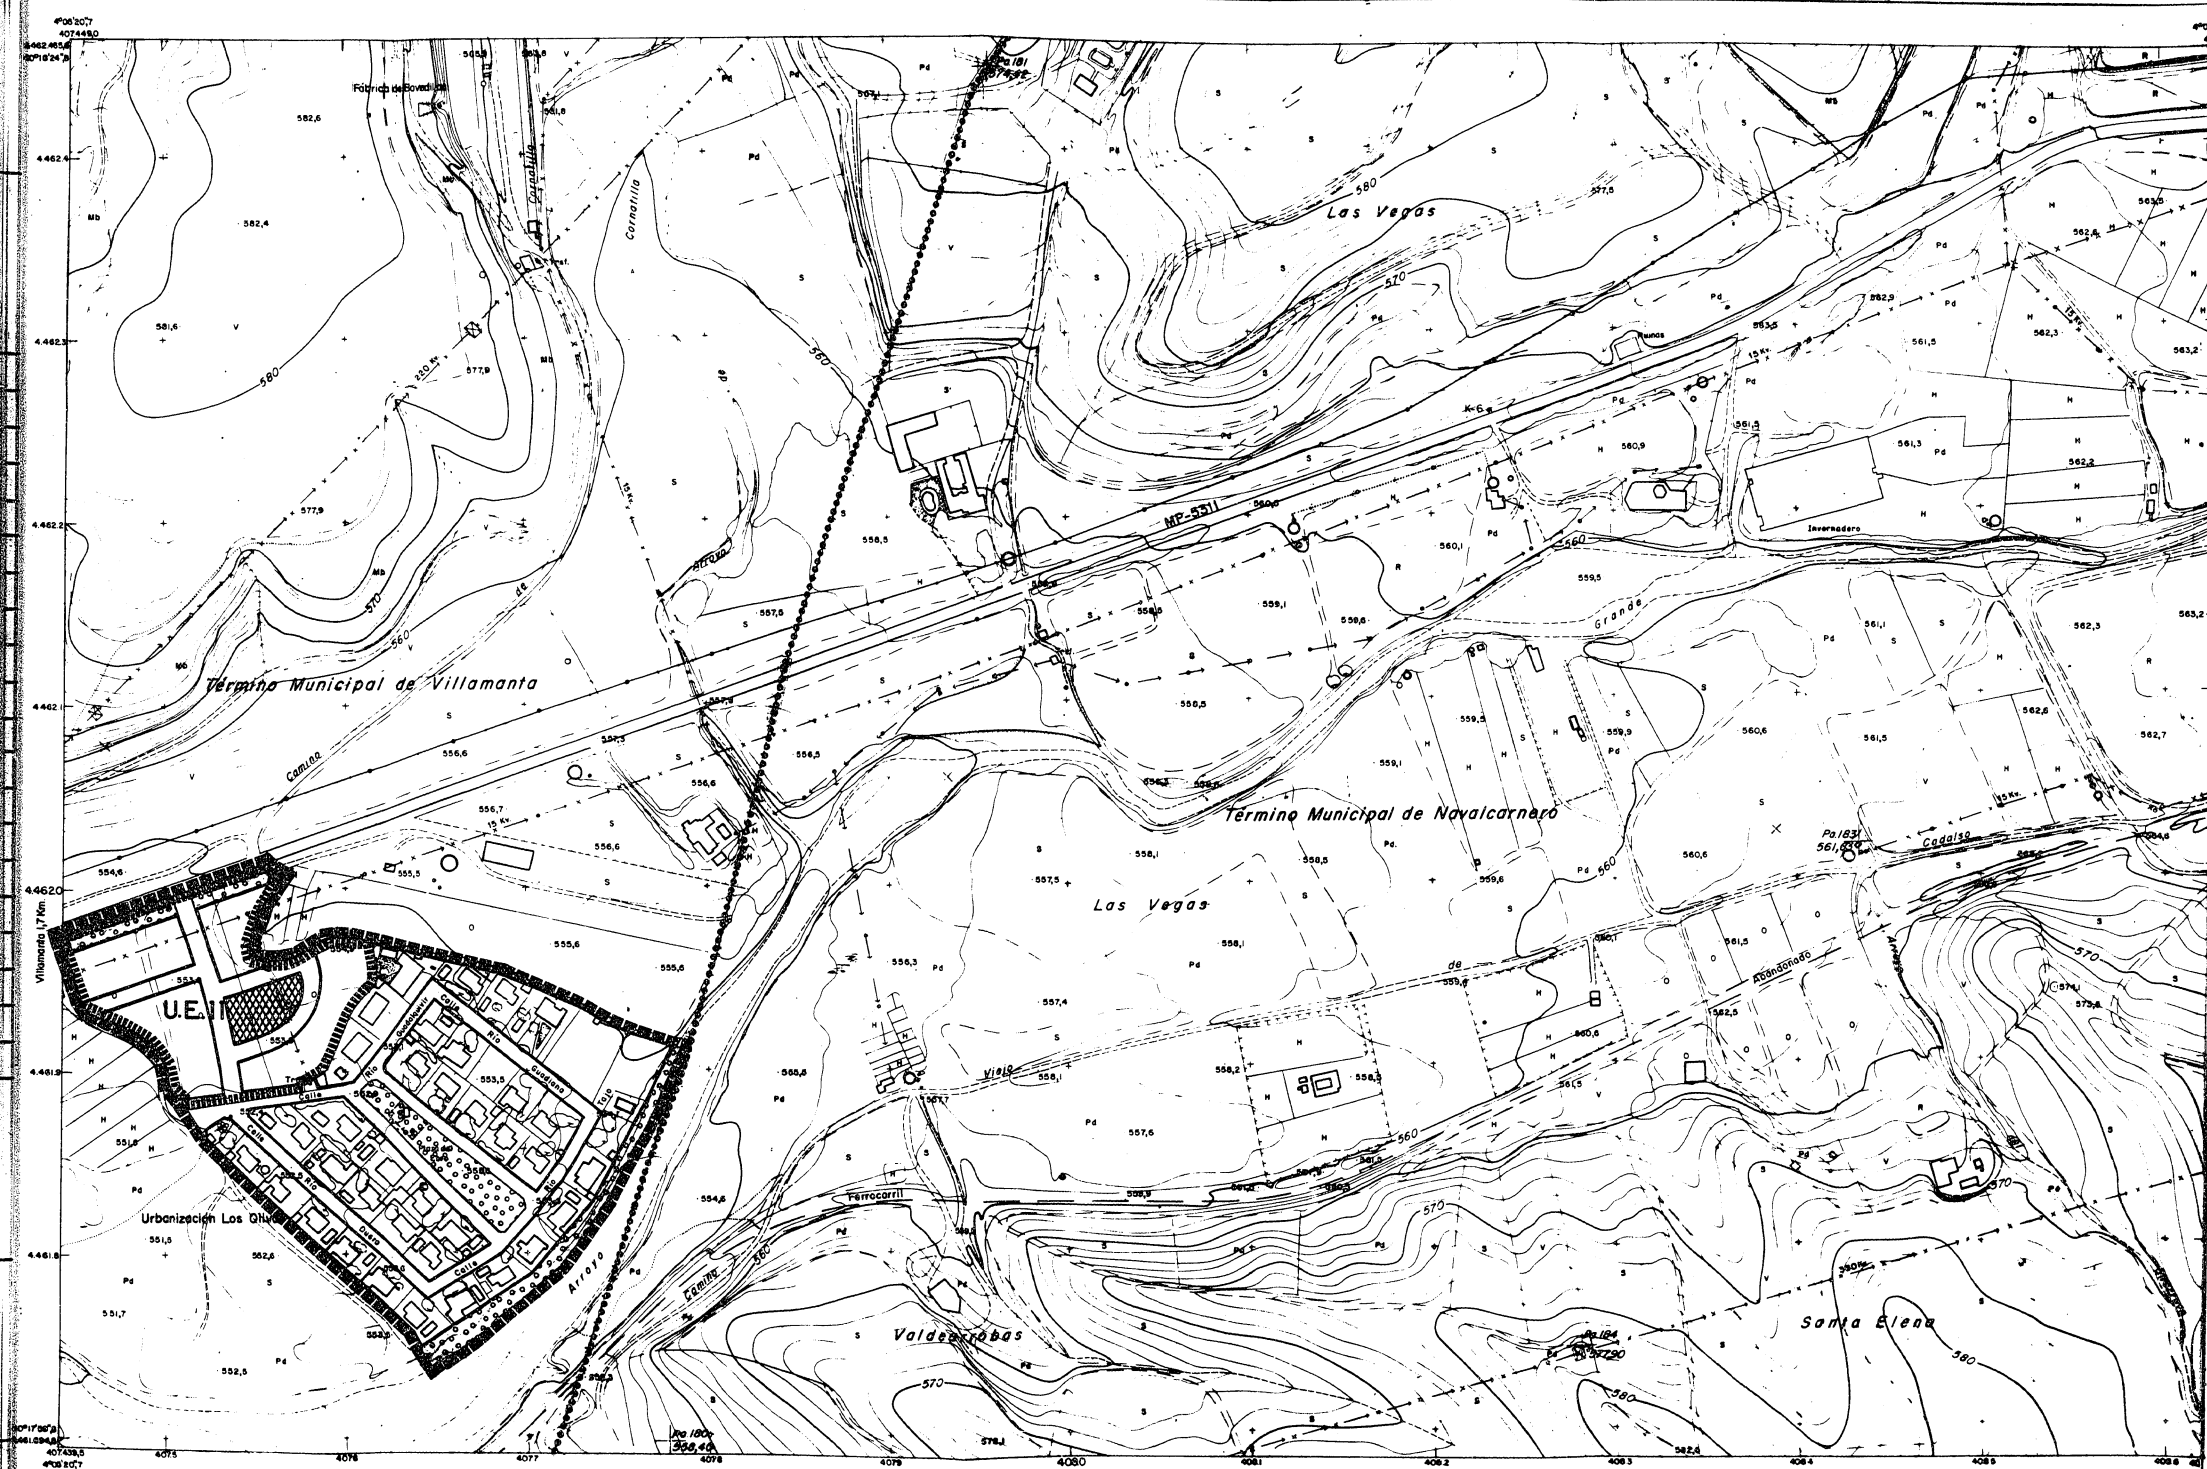


COMUNIDAD DE MADRID  
25 JUN 1995  
EL TECNICO  
INFORMANTE

- ..... LIMITE DEL TERMINO MUNICIPAL
- LIMITE DEL SUELO URBANO
- LIMITE DE LA UNIDAD DE EJECUCION

DOCUMENTACION PRESENTADA POR EL CONCEJO DE GOBIERNO DE FECHA 1 JUN 1995  
FUNDACION DEL SUELO DE FECHA

MAPA 1-8 JUN 1995  
EL SECRETARIO GENERAL DE URBANISMO  
EL JEFE DEL SERVICIO DE ACTUACION URBANISTICA Y PLANEAMIENTO TERRITORIAL  
COMUNIDAD DE MADRID  
S-0066638-1

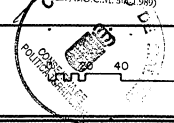

ESCALA 1:2.000  
0 40 80 120 160 200

| NORMAS SUBSIDIARIAS DE PLANEAMIENTO DE VILLAMANTA                                           |   |              |
|---------------------------------------------------------------------------------------------|---|--------------|
| PLANO DE                                                                                    | ORDENACION                                                                                                | 3.3          |
| DESIGNACION                                                                                 | GESTION DEL SUELO                                                                                         |              |
| <div> </div>                                                                                | <div>           FASE APROBACION DEFINITIVA<br/>           FECHA DE DESARROLLO FEBRERO 1995         </div> | <div> </div> |
| COMUNIDAD DE MADRID<br>CONSEJERIA DE POLITICA TERRITORIAL<br>DIRECCION GENERAL DE URBANISMO |   |              |