


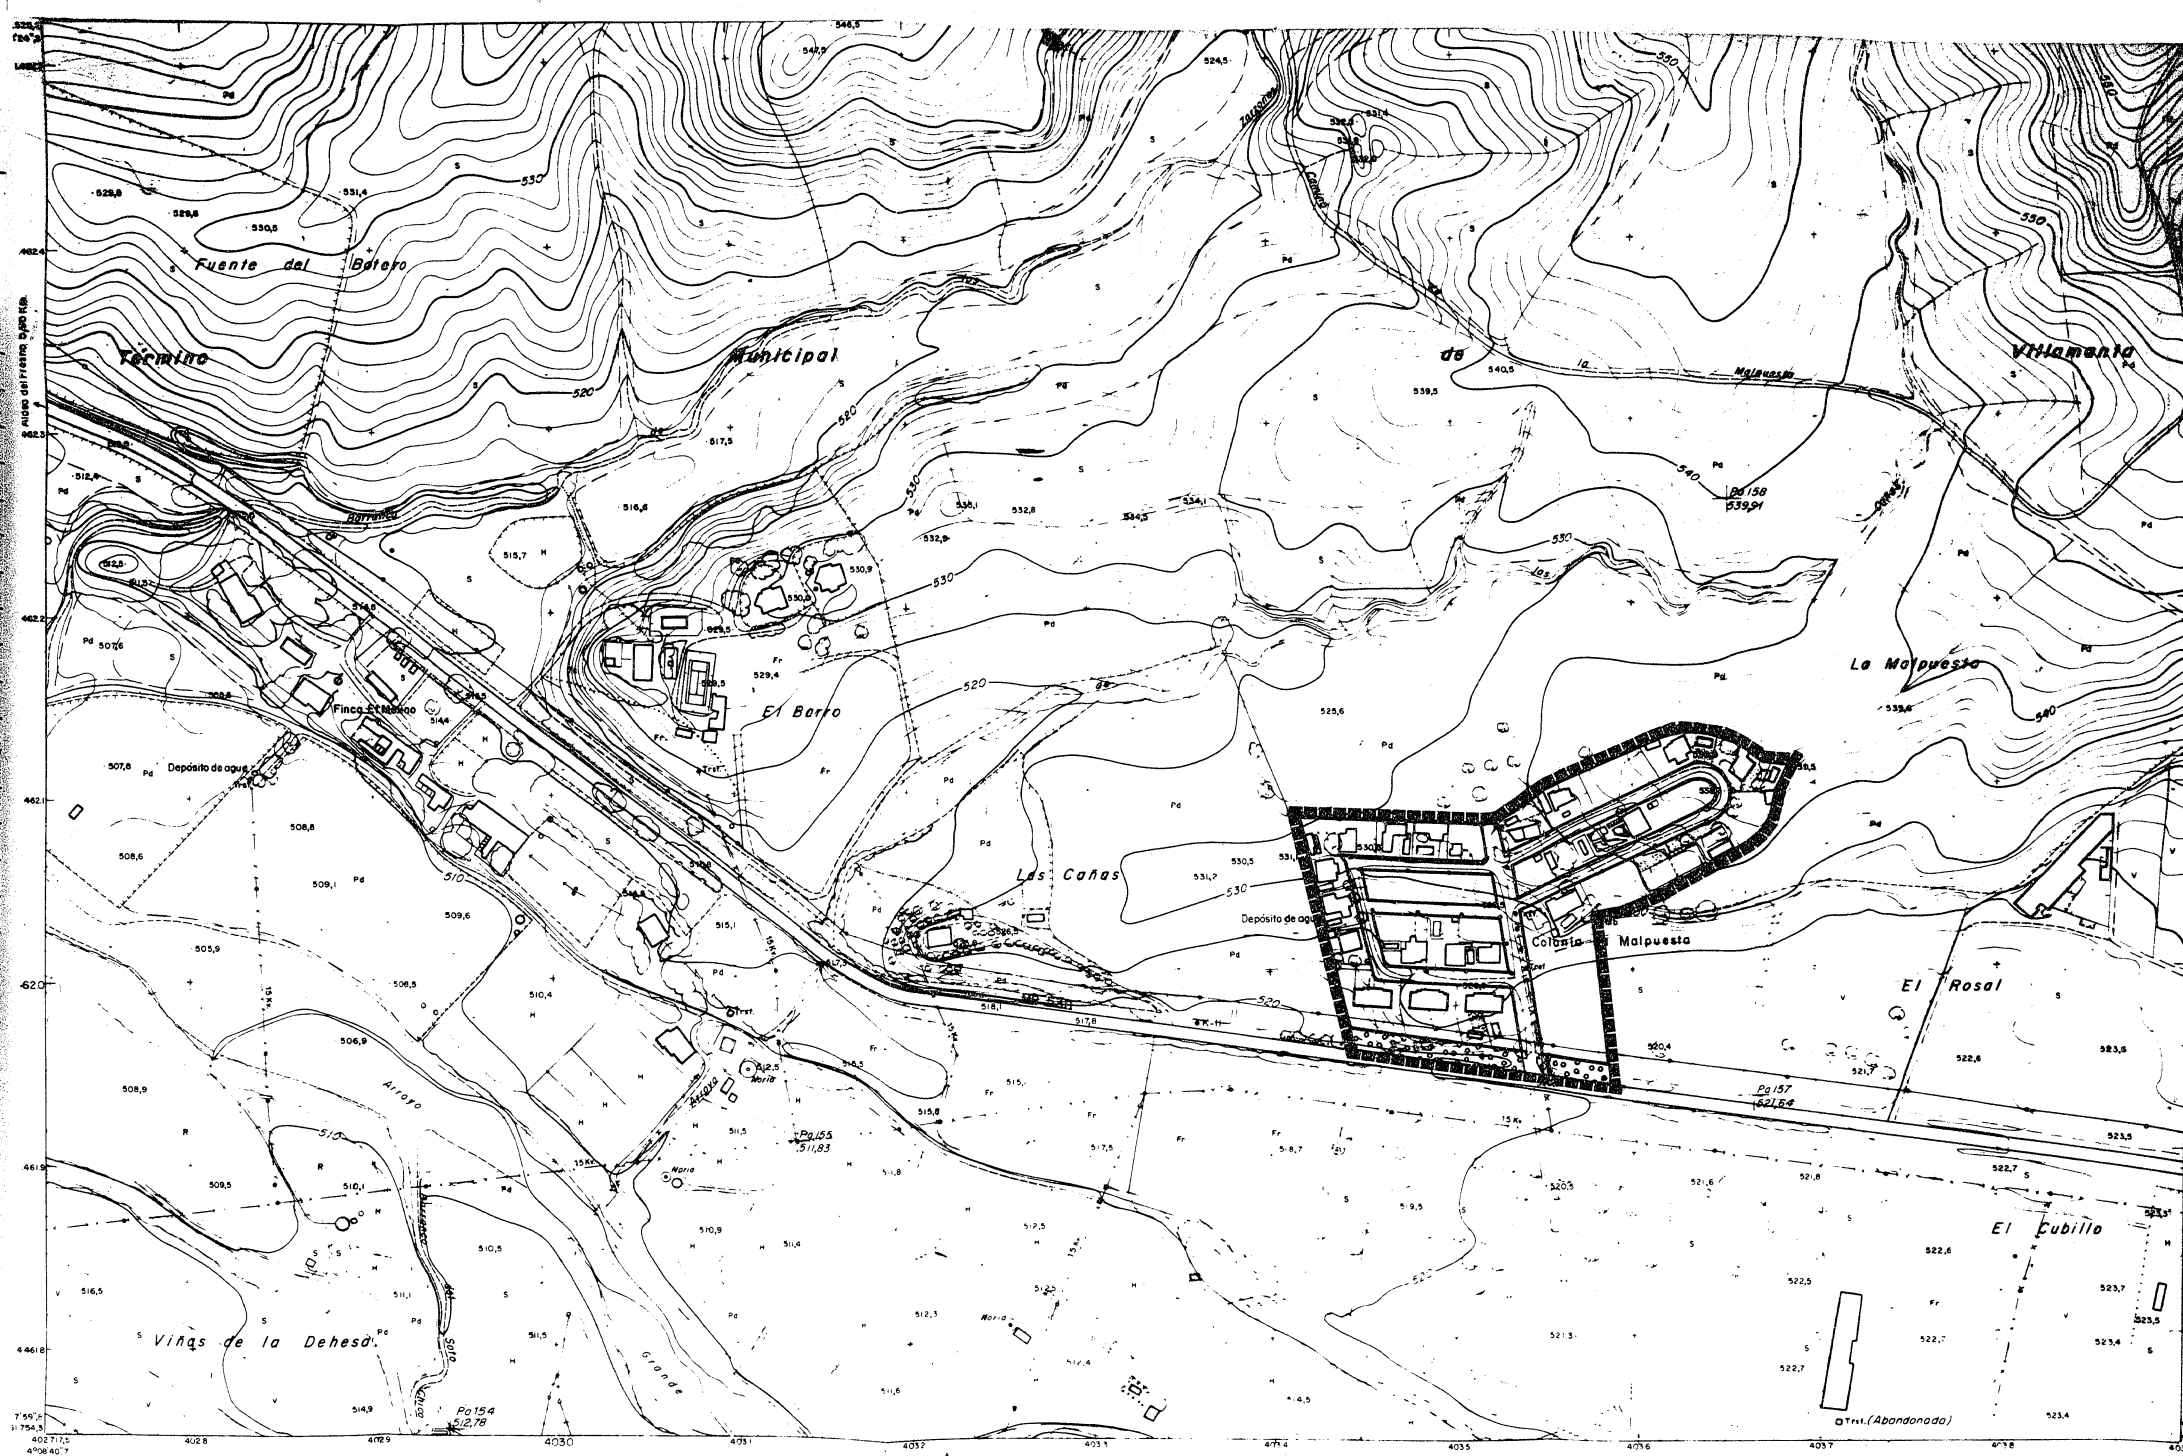

COMUNIDAD DE MADRID
DIRECCIÓN GENERAL DE URBANISMO
28 ABR 1995
EL TÉCNICO
INFORMANTE


COMUNIDAD DE MADRID
DIRECCIÓN GENERAL DE URBANISMO
1 JUN. 1995

■ ■ ■ ■ ■ LIMITE DEL SUELO URBANO

8 JUN. 1995



S-0066639-1

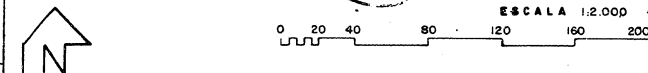

NORMAS SUBSIDIARIAS DE PLANEAMIENTO DE VILLAMANTA

PLANO DE	ORDENACION	NO. Y NUM.
DENOMINACION	GESTION DEL SUELO	3.2

	PASE APROBACION DEFINITIVA	FECHA DE REDACCION FEBRERO 1995	
COMUNIDAD DE MADRID CONSEJERIA DE POLITICA TERRITORIAL DIRECCION GENERAL DE URBANISMO			