


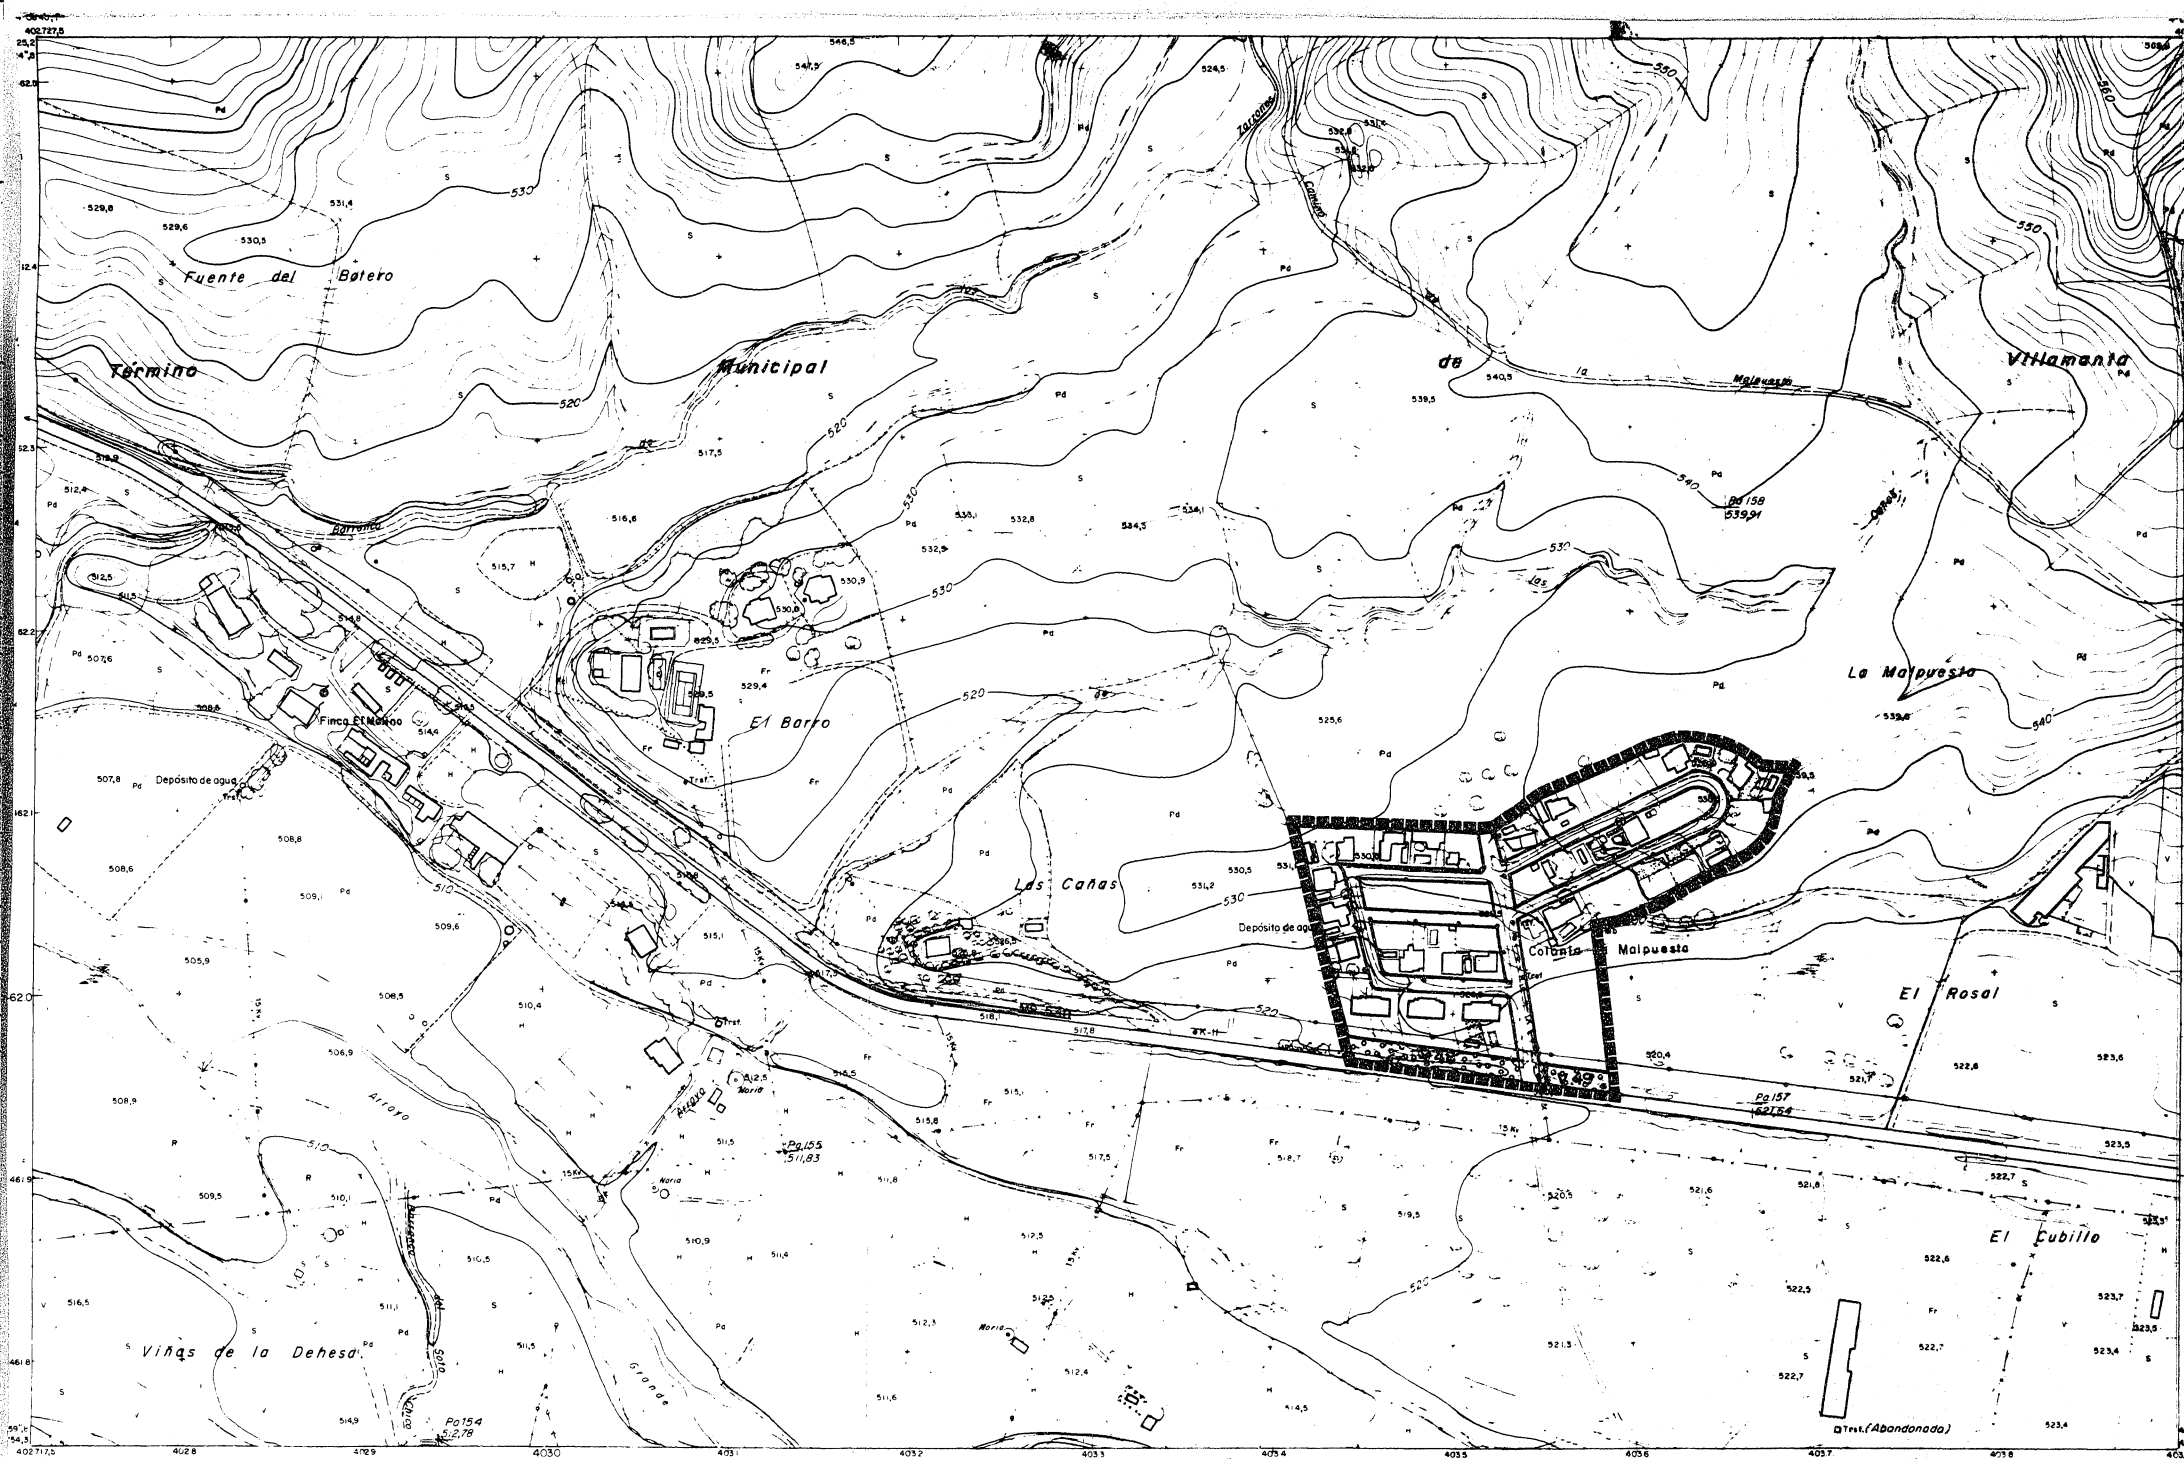

COMUNIDAD DE MADRID
DIRECCIÓN GENERAL DE URBANISMO
28 ABR. 1995
INFORMANTE: *[Signature]*

DOCUMENTACIÓN QUE SE REMITE AL ALCALDE
CONSEJO DE GOBIERNO DE FECHA: 1 JUN. 1995
PUBLICADO EN EL B.O.M. DE FECHA:

-8 JUN. 1995

AL SECREARIO GENERAL DEL GOBIERNO
DE MADRID
ACUERDO DEL CONSEJO DE GOBIERNO
Y FIRMADO POR EL ALCALDE



S-0066642-1

V ZONA VERDE
LIMITE DE S.U.

ESCALA 1:2.000
0 20 40 80 120 160 200



NORMAS SUBSIDIARIAS DE PLANEAMIENTO DE VILLAMANTA

PLANO DE	ORDENACION	HOJA NÚM.
RENOVACION	EQUIPAMIENTOS, ZONAS VERDES Y VIARIO	4.2
PAIS	FECHA DE REDACCION	
APROBACION DEFINITIVA	FEBRERO 1995	
COMUNIDAD DE MADRID CONSEJERIA DE POLITICA TERRITORIAL DIRECCION GENERAL DE URBANISMO		

