
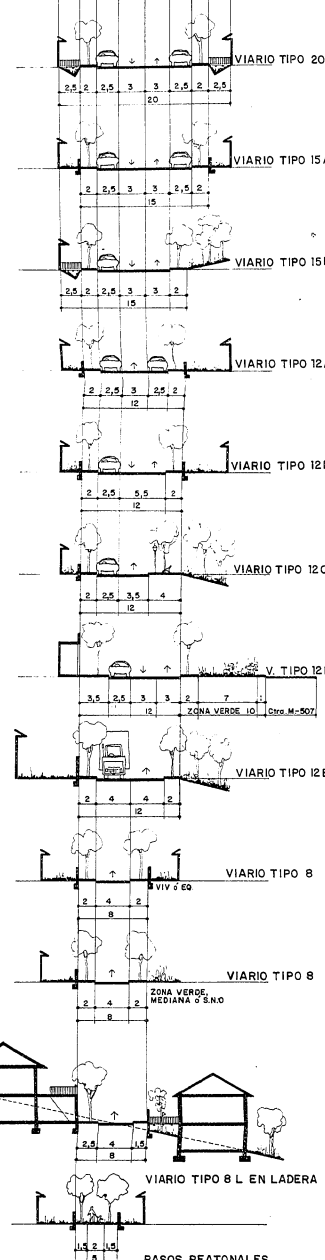


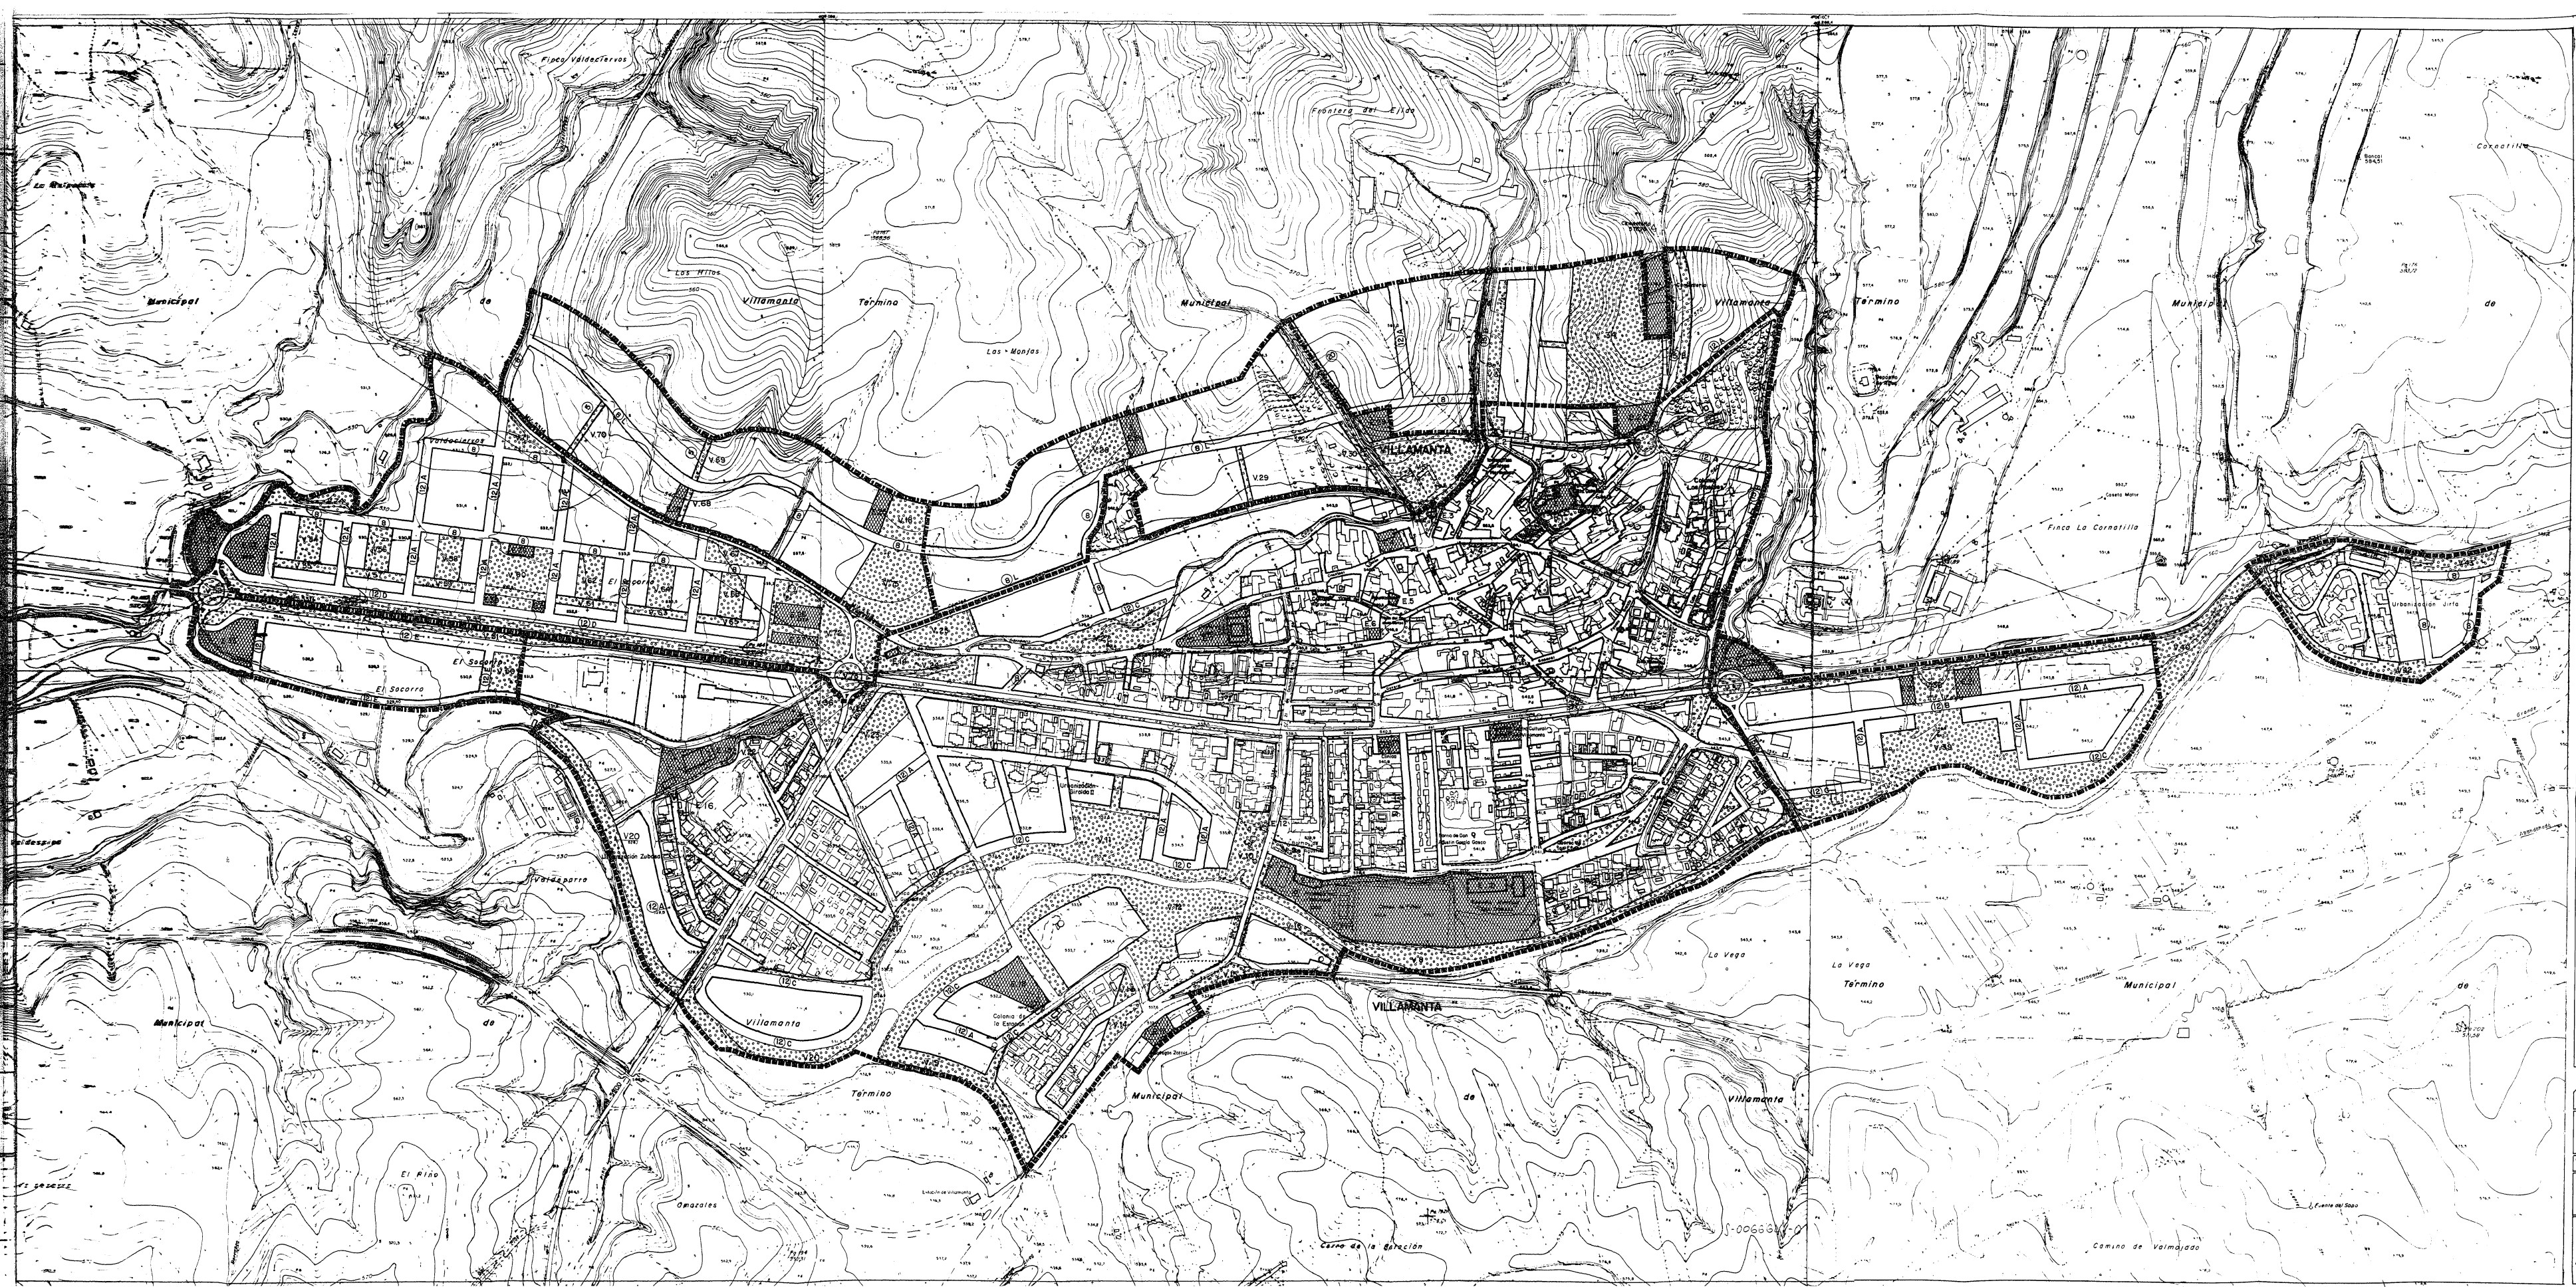

1 4 2 1 5
3

PASOS PEATONALES


28 JUN 1995


E EQUIPAMIENTO

[illegible]

S-0066640-0

0 20 40 80 120 160 ESCALA

**NORMAS SUBSIDIARIAS DE PLANEAMIENTO
VILLAMANTA**

CLASE 35	ORDENACION	OTRA
DESIGNACION	EQUIPAMIENTOS, ZONAS VERDES Y VIARIO	4.
	PAIS APROBACION DEFINITIVA	FECHA DE RESOLUCION FEBRERO 95
COM. SUPLENTE DE MADRID CONSEJERIA DE POLITICA TERRITORIAL DIRECCION GENERAL DE URBANISMO		